



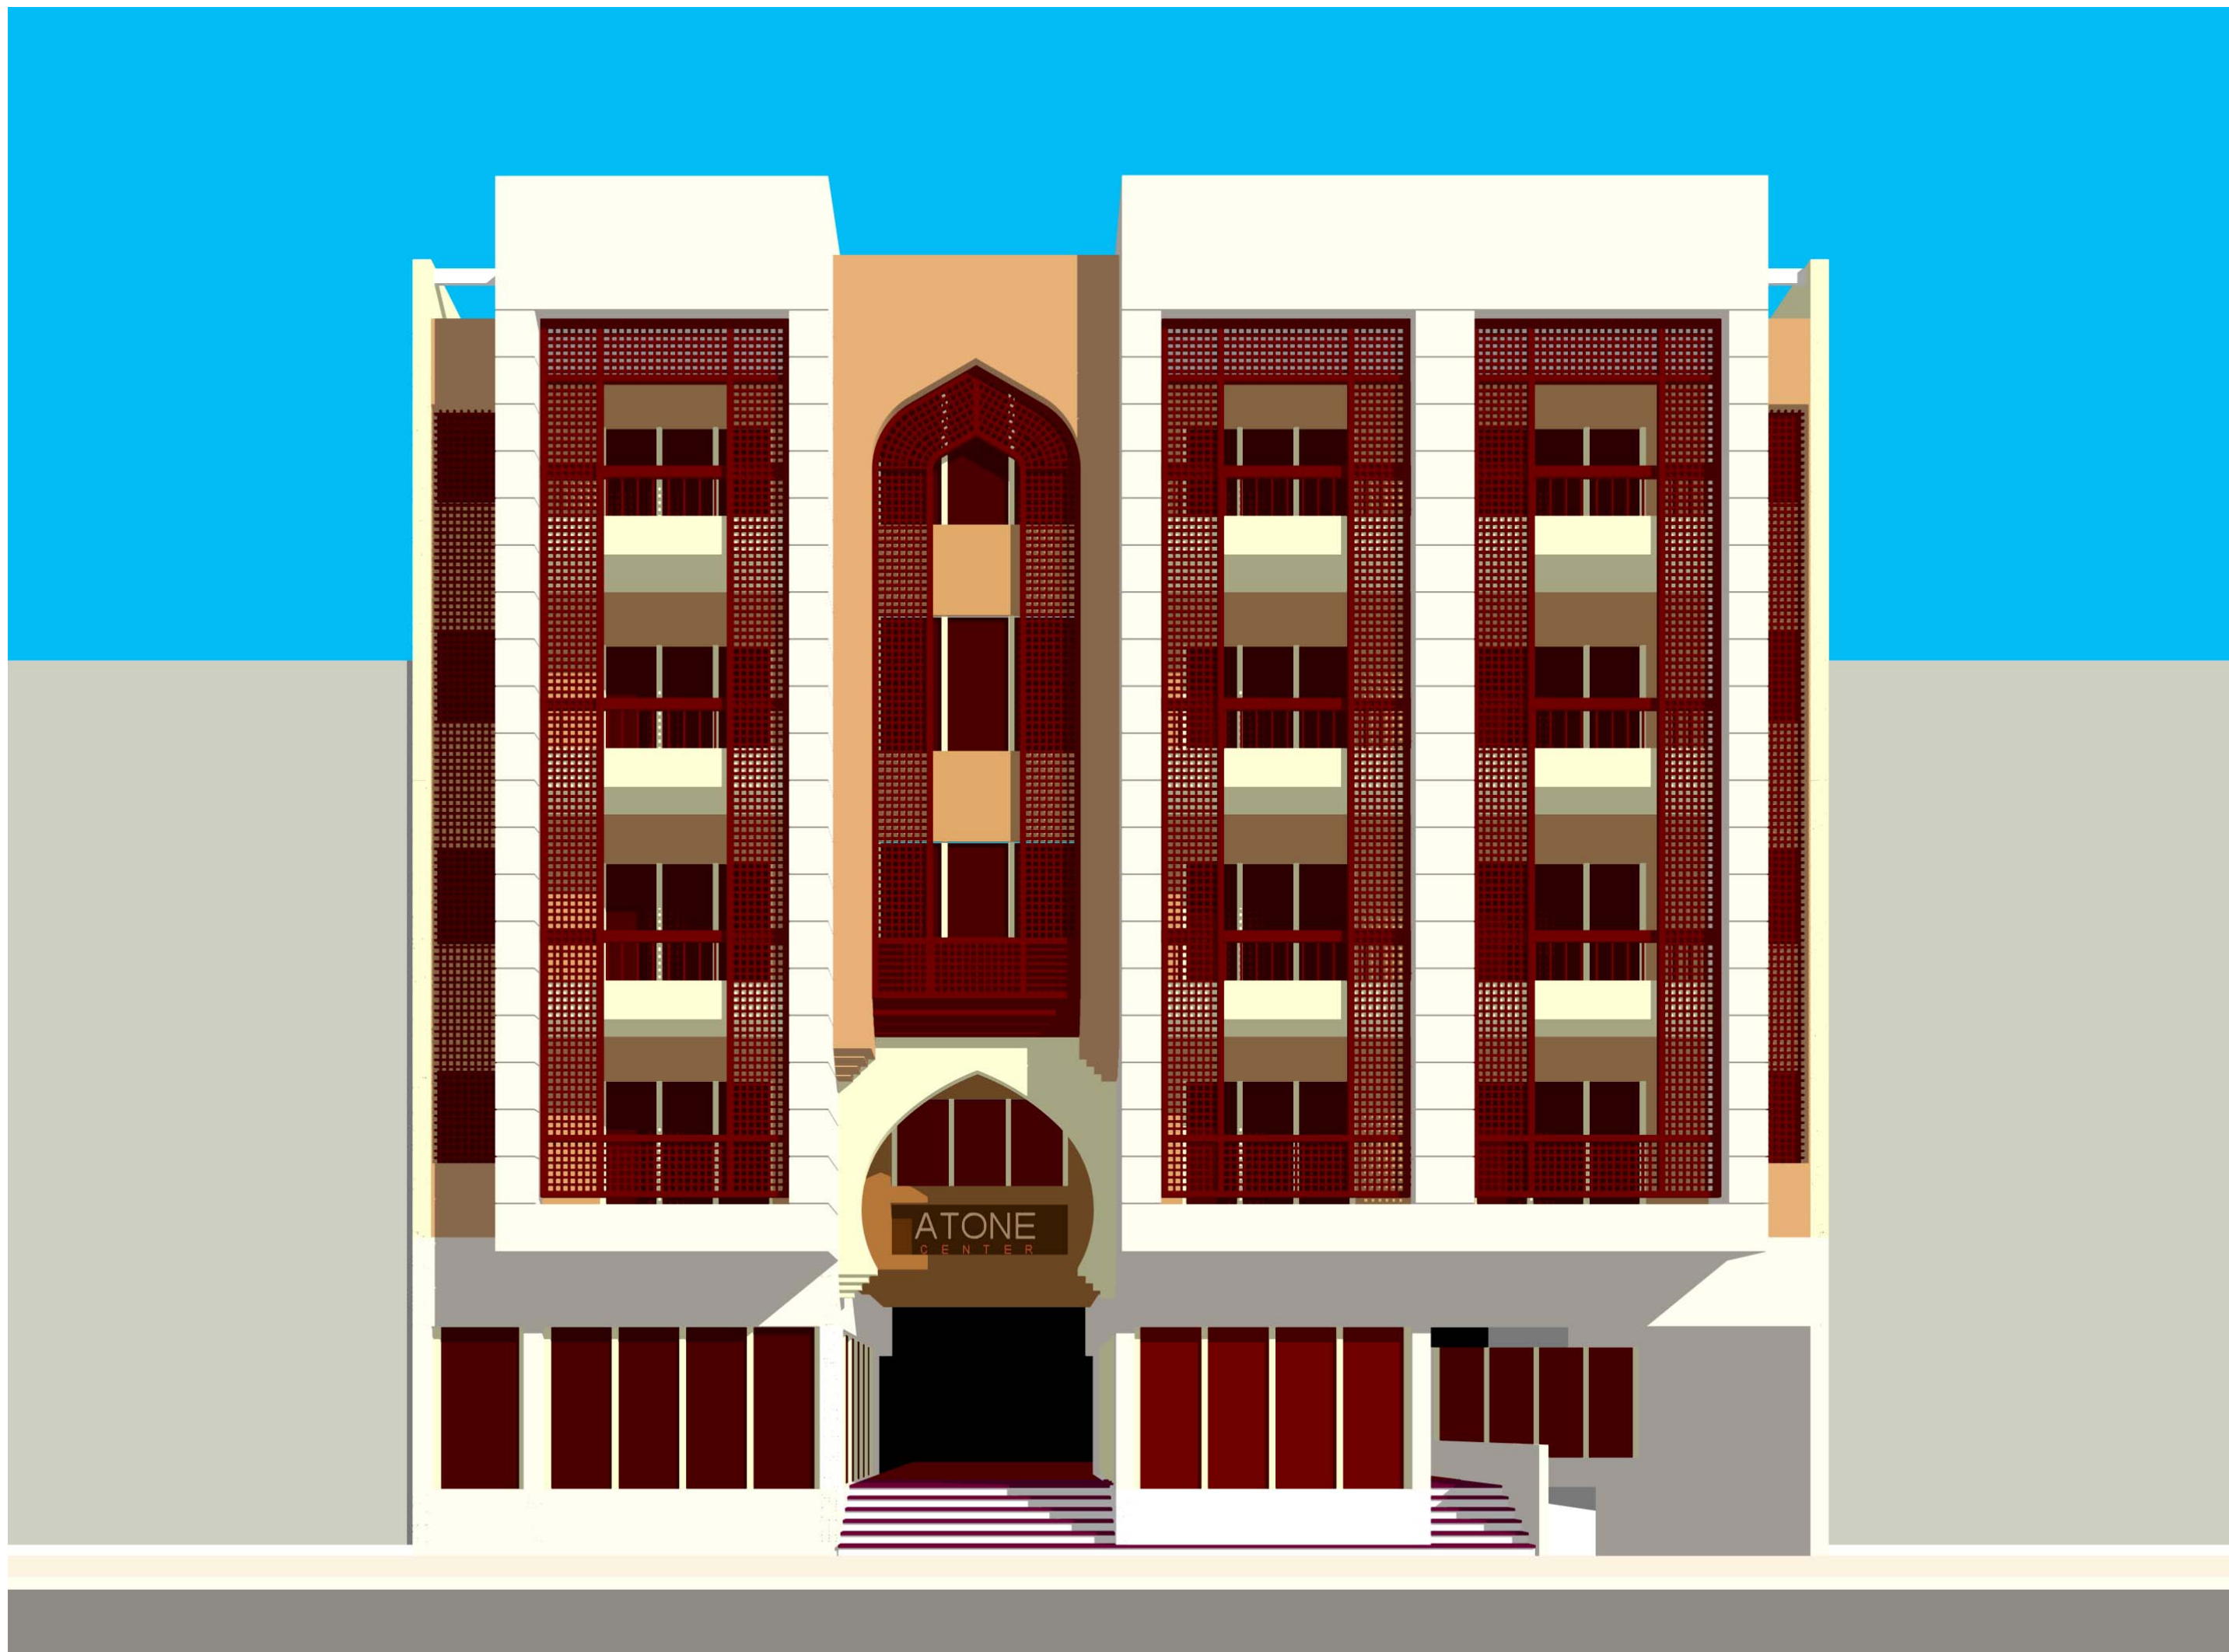





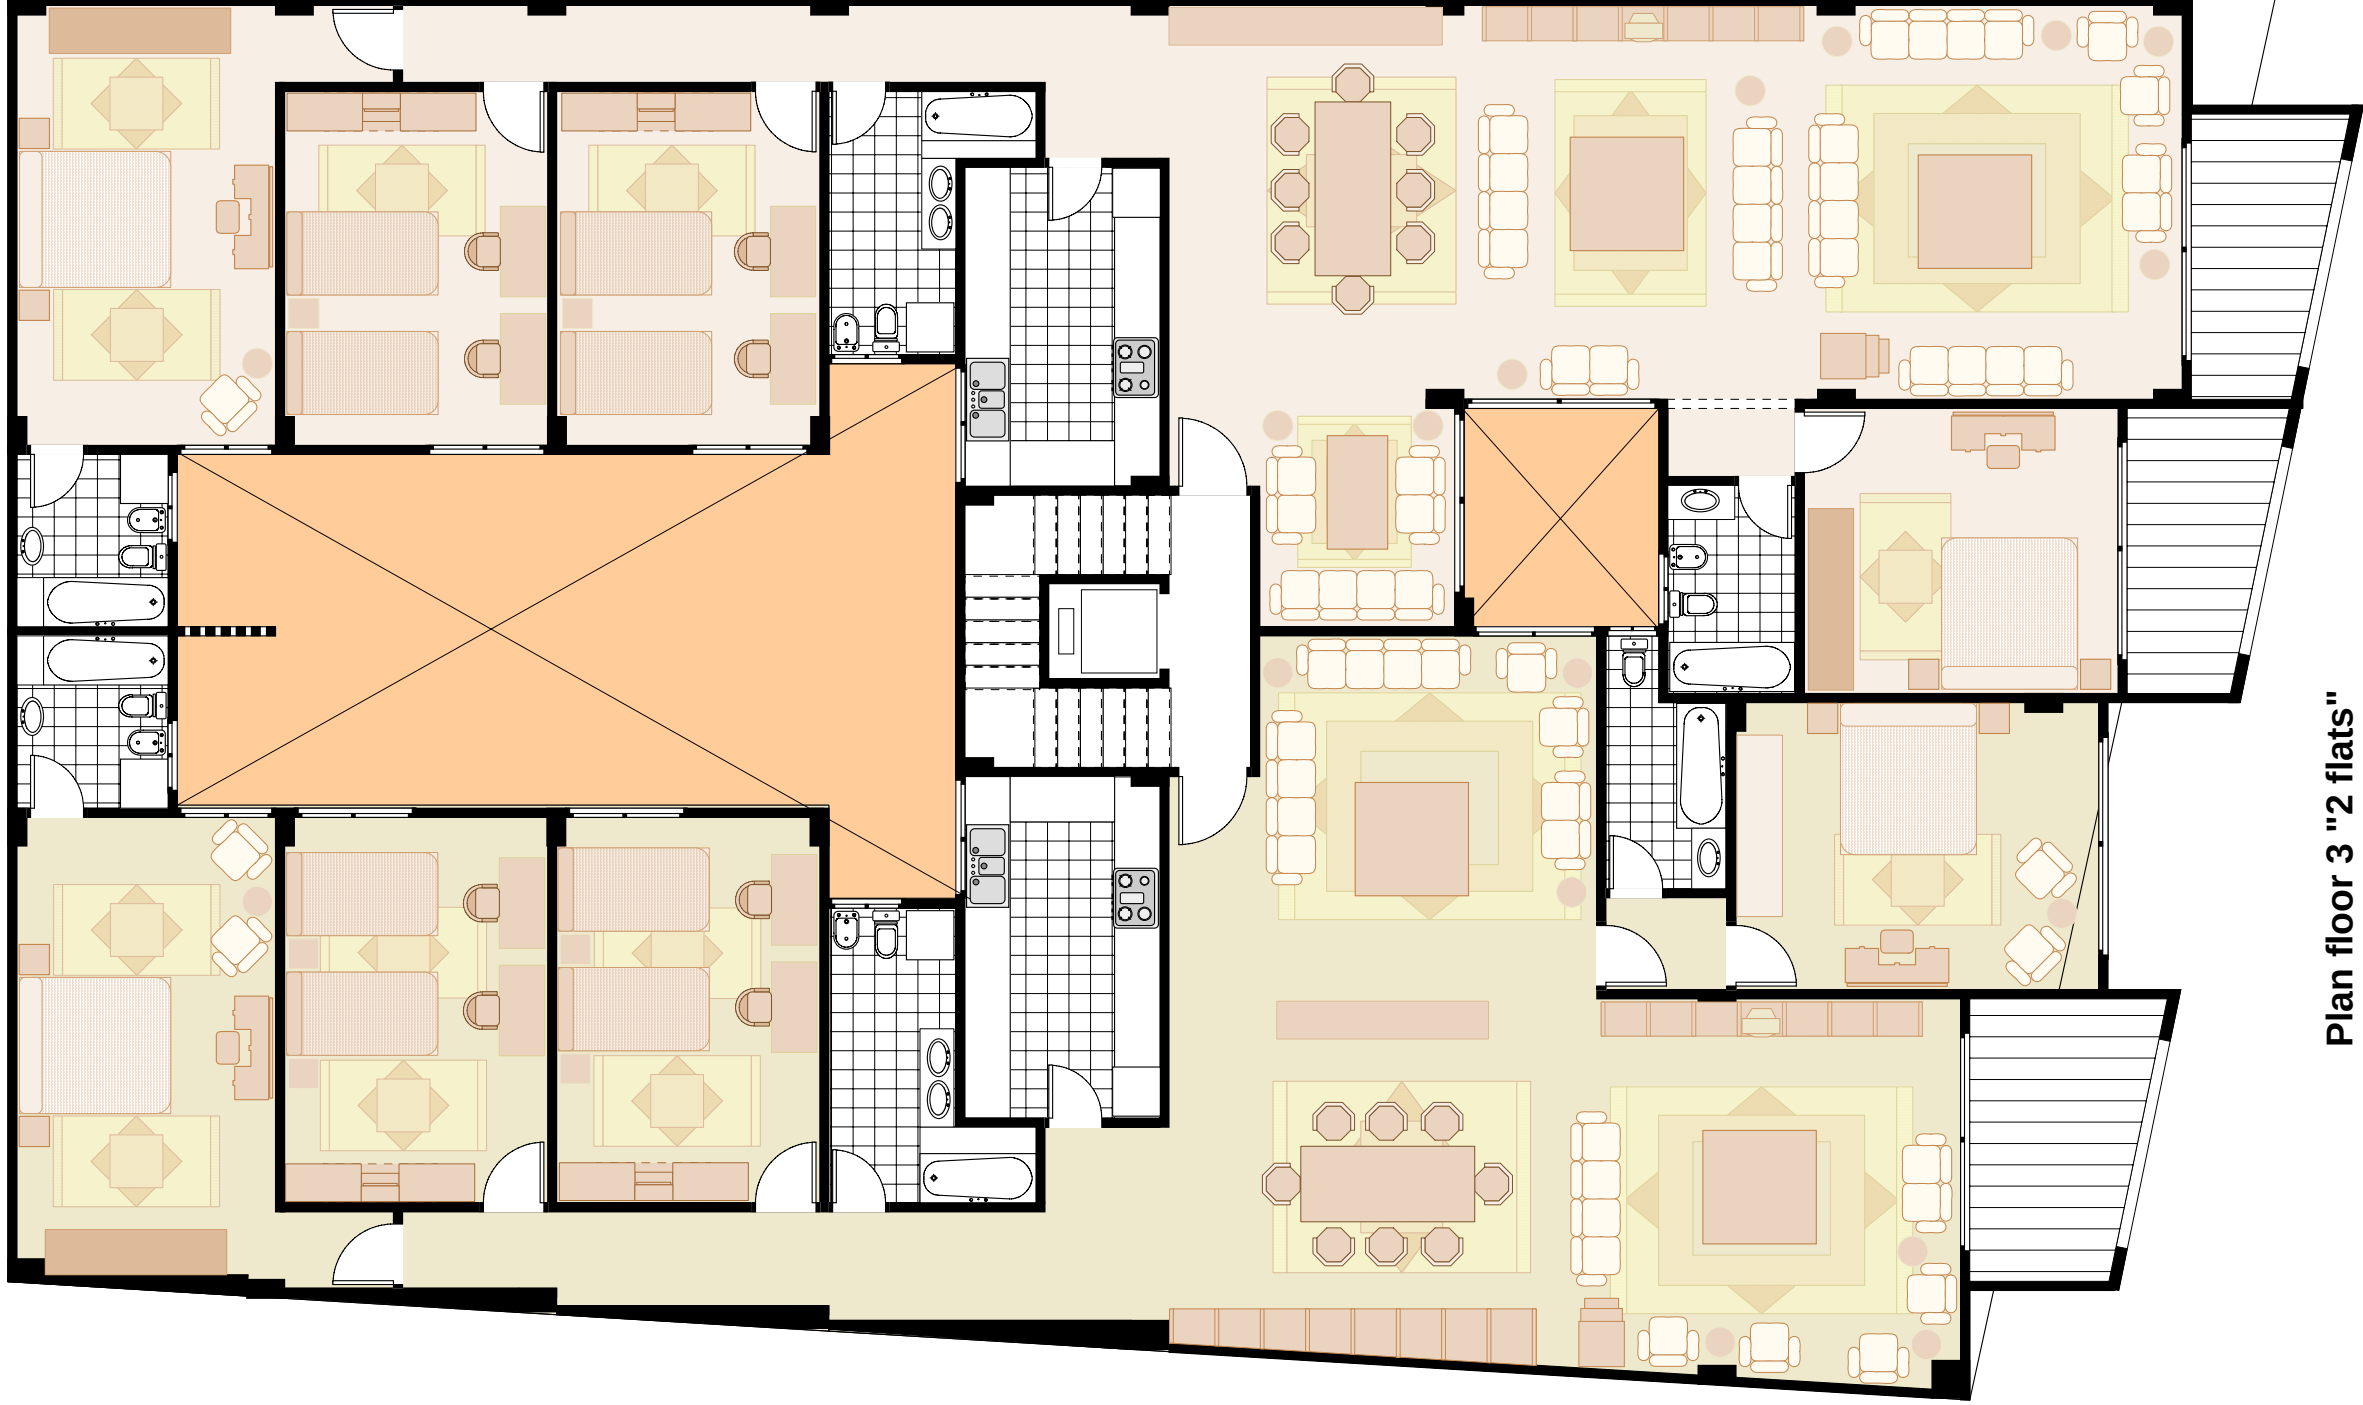


Plan floor 3 "2 flats"




Plan floor 2 "3 flats"

Main Solution

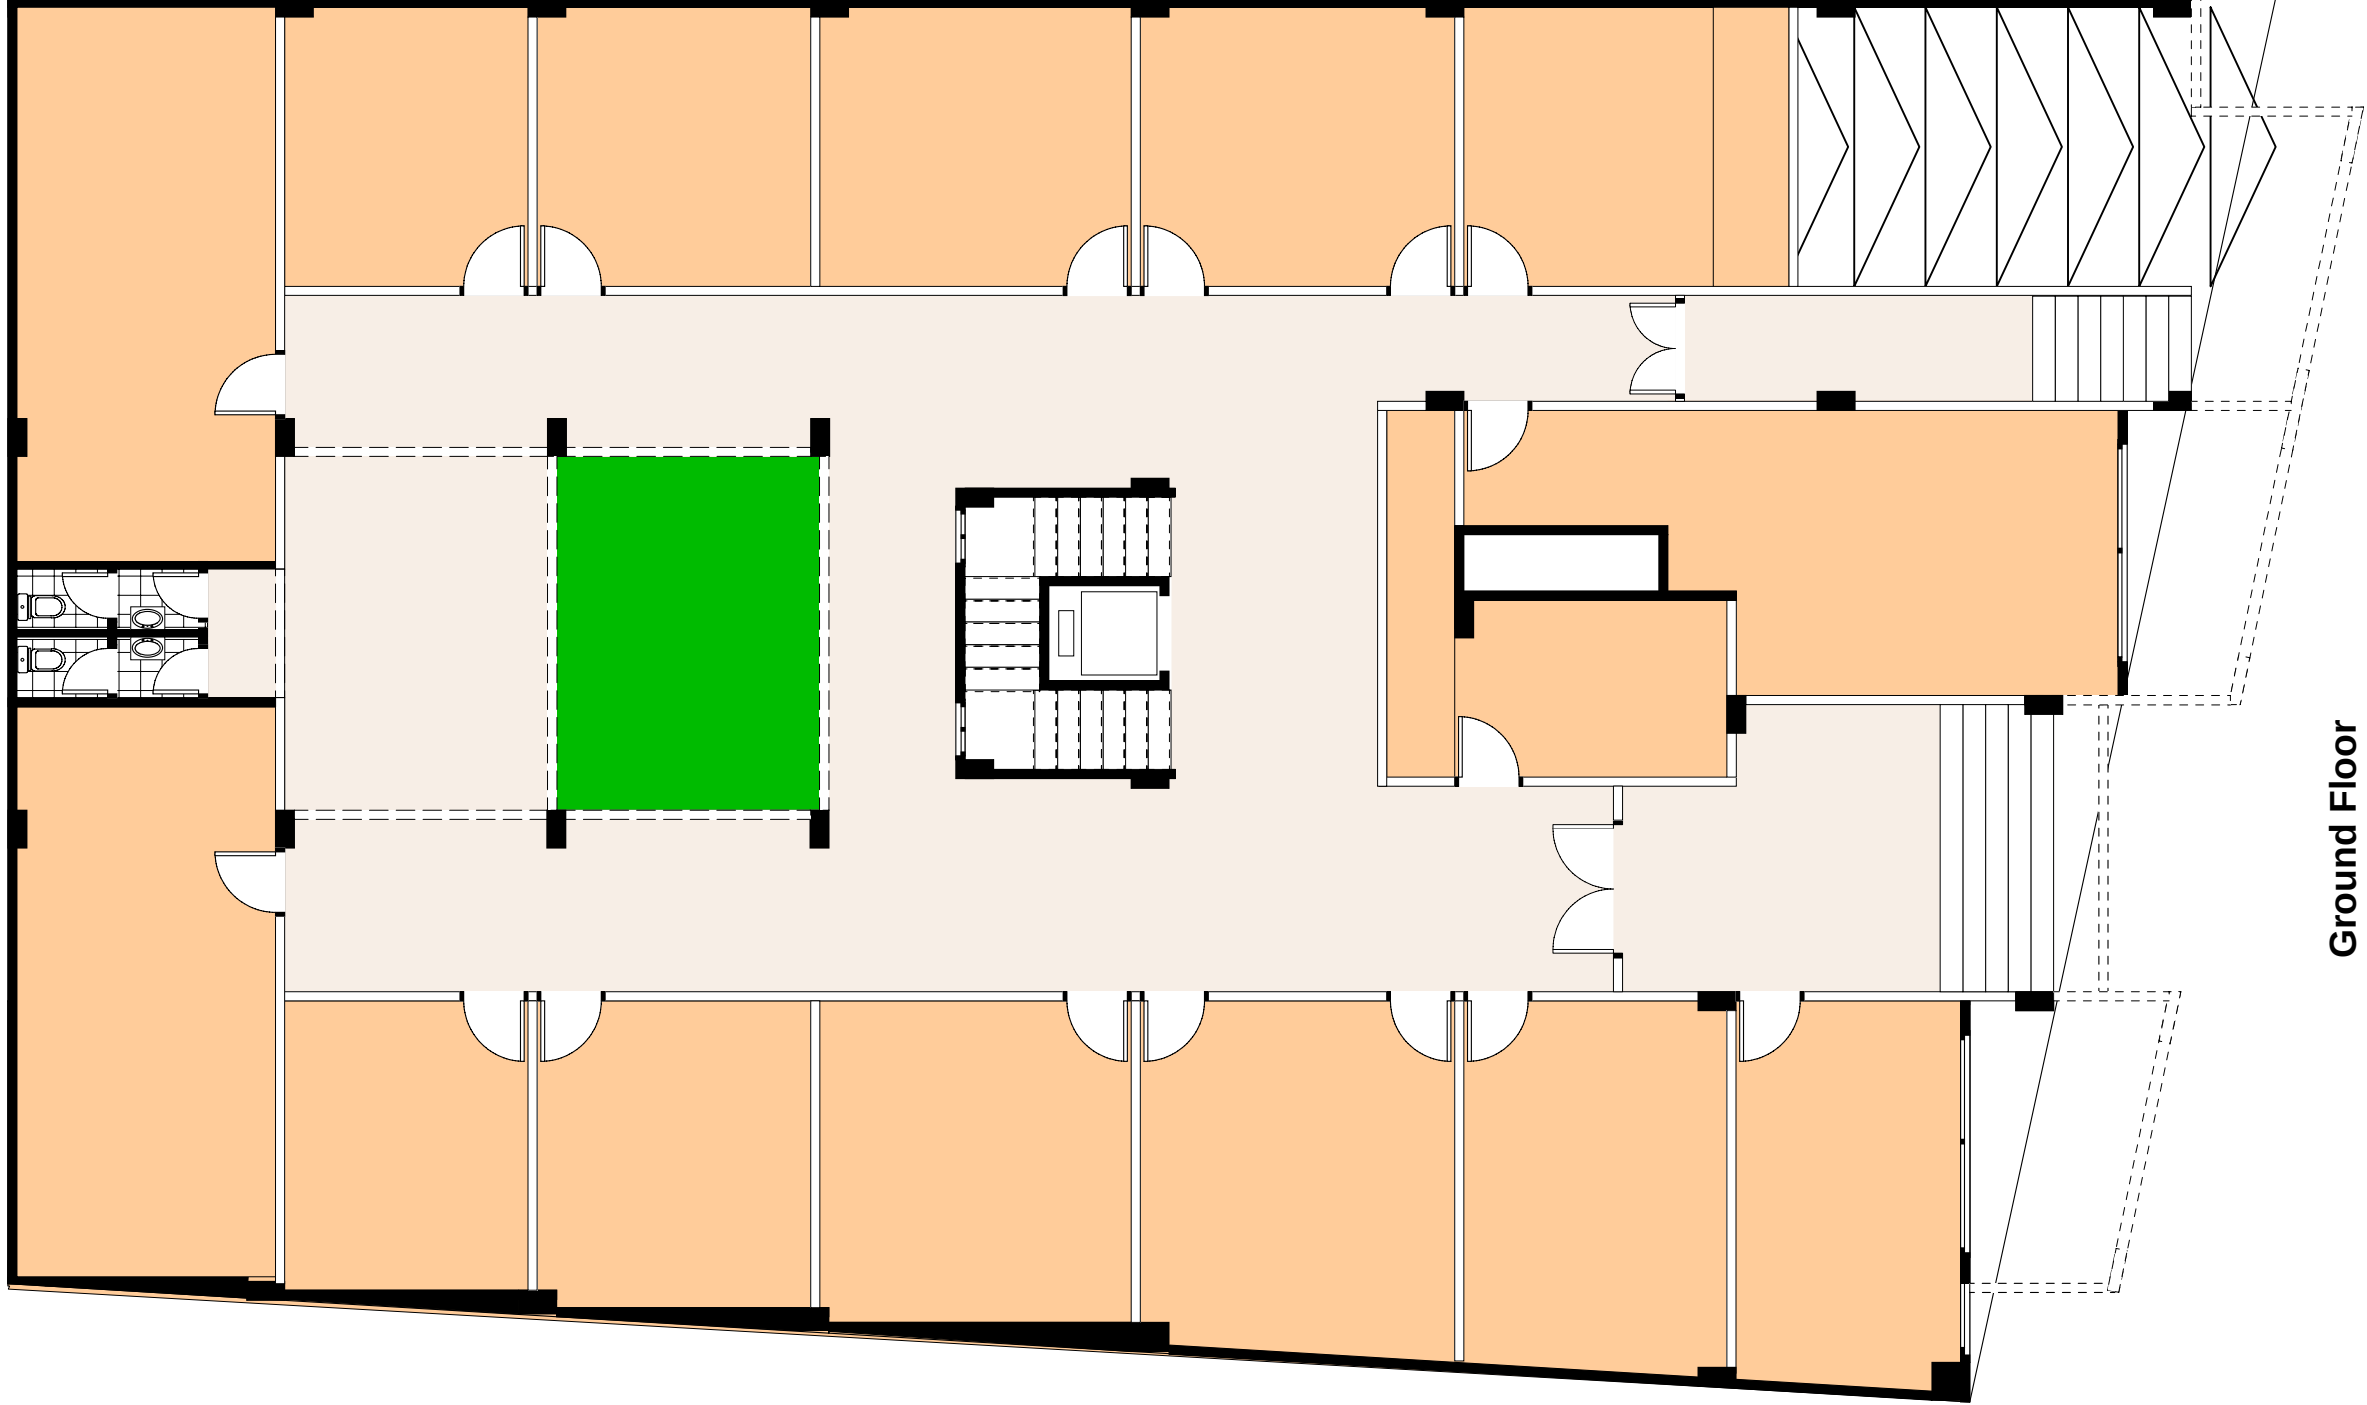

Ground Floor

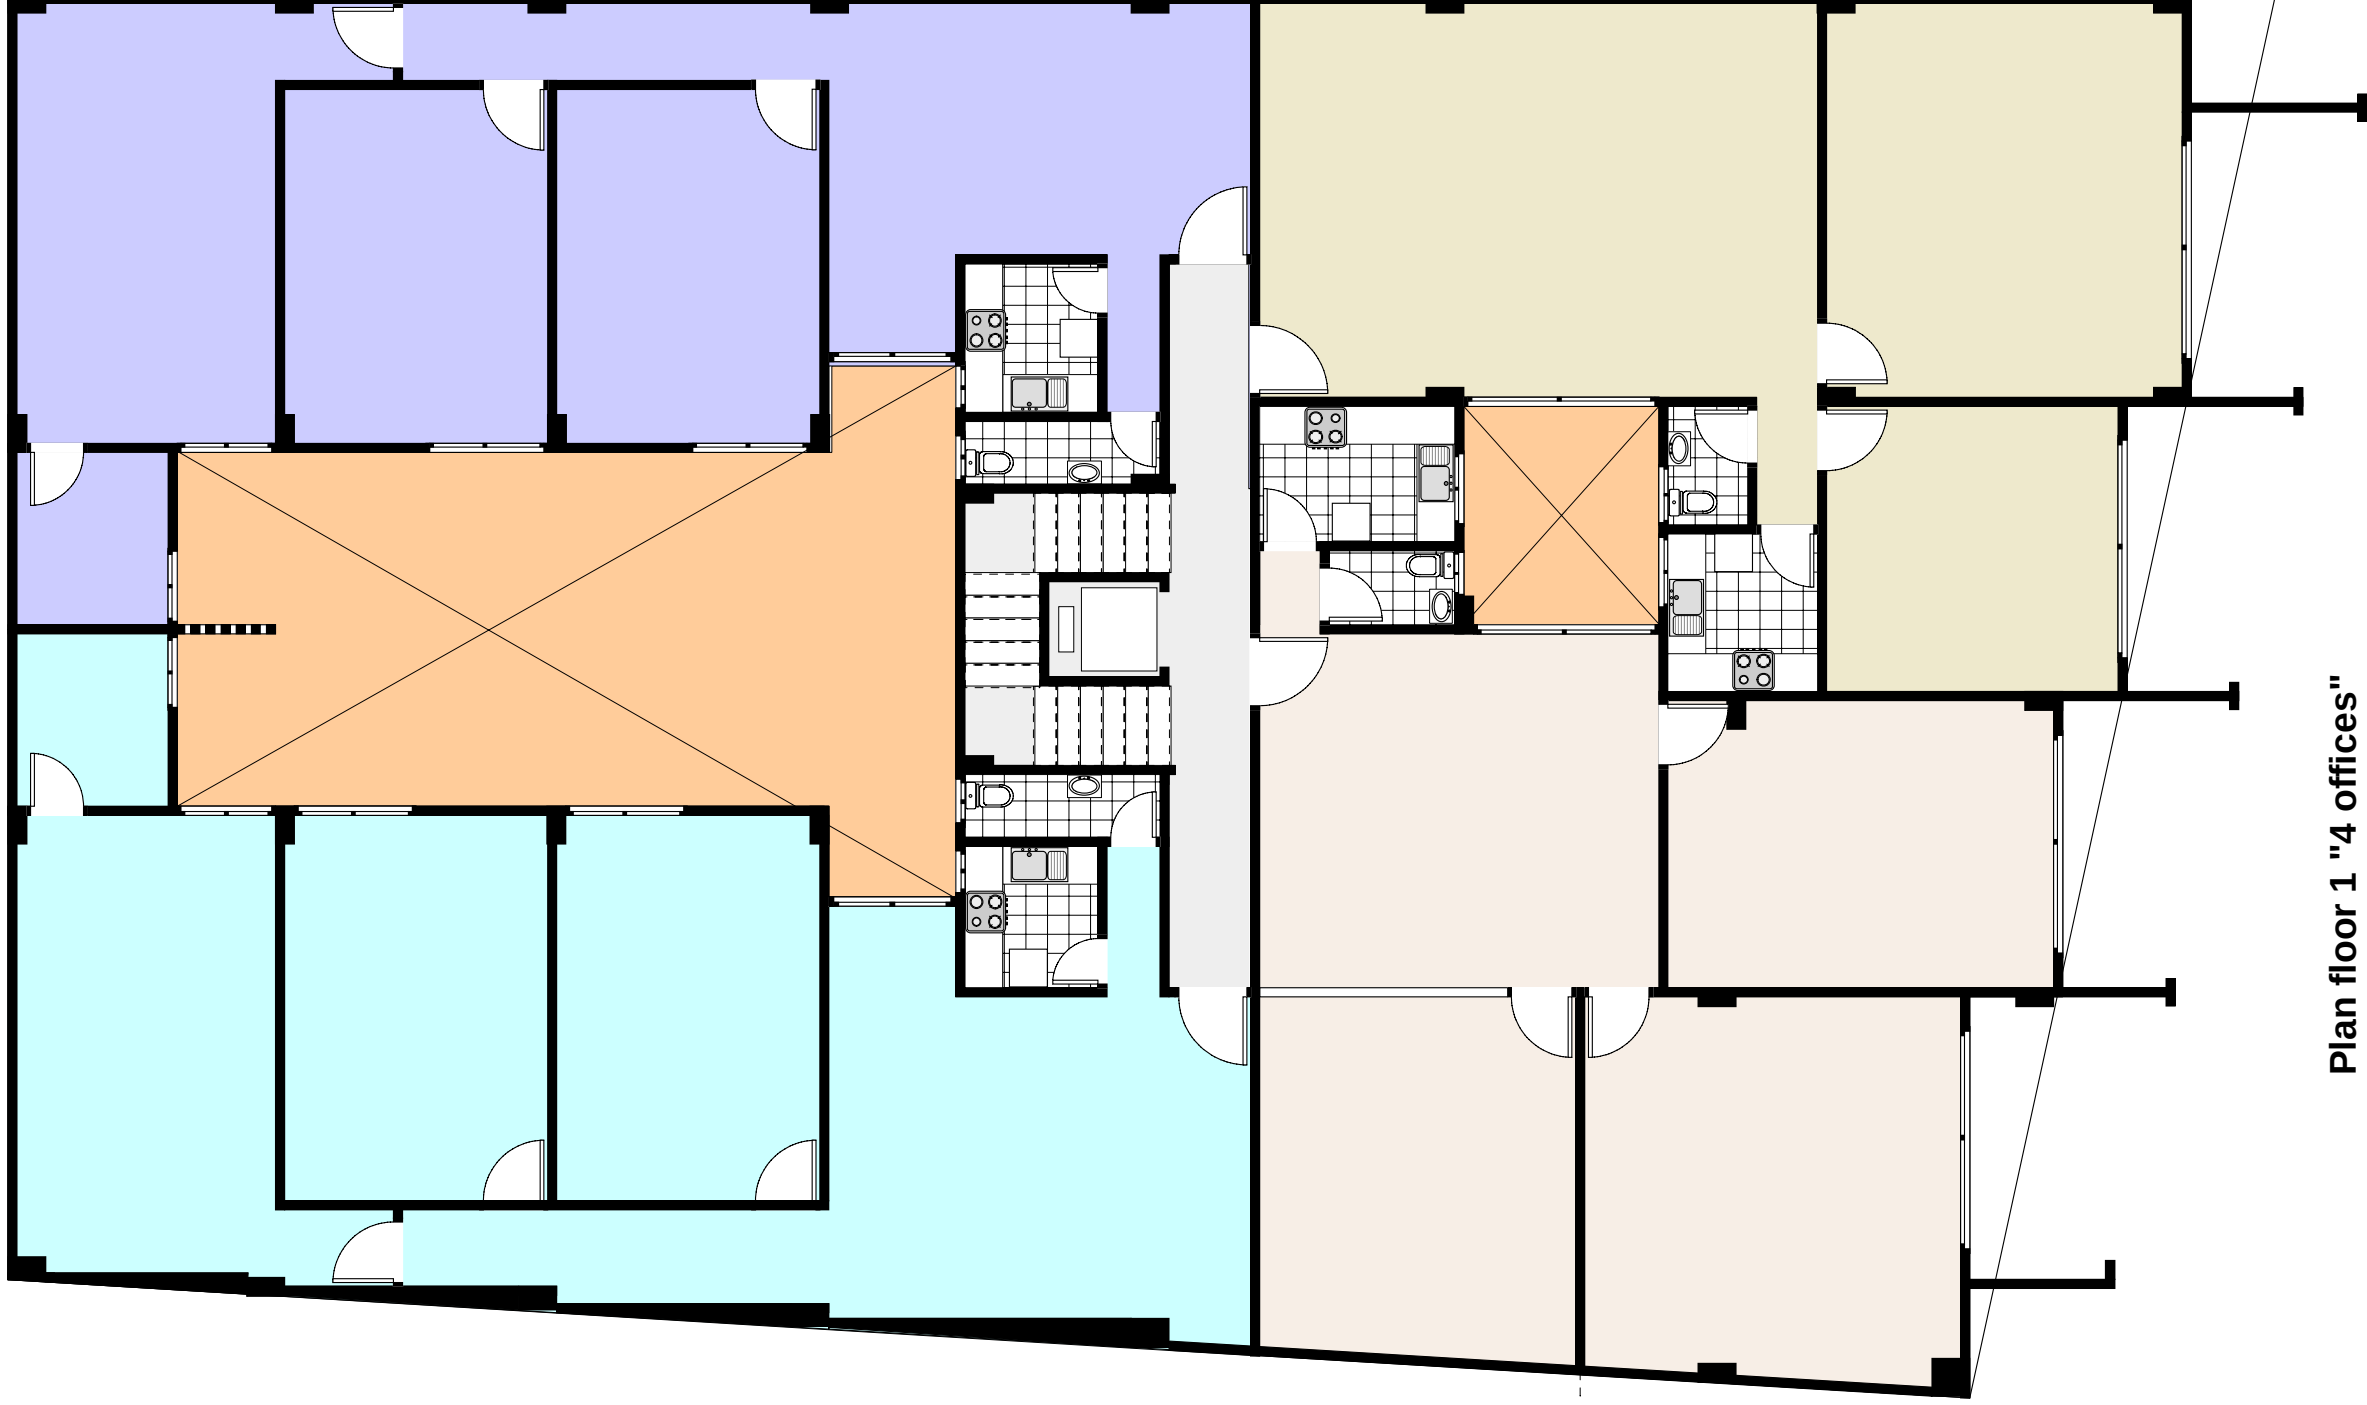

Plan floor 1 "4 offices"

حلبات زخرفيه
بروز الشرفه

شرفه

شرفه

شرفه

غرفة نوم

غرفة نوم

غرفة نوم

حمام

مطبخ

غرفة طعام

صالون

غرفة نوم رئيسية

منور خدمات

غرفة نوم رئيسية

غرفة نوم

غرفة نوم

غرفة نوم

حمام


مطبخ

غرفة طعام

صالون

منور سكني

عمارة سكنية
ملك
الأستاذ حمدي إبراهيم محمود
الأستاذ خالد إبراهيم محمود
الأستاذ حسن إبراهيم محمود
٣٦ ش القاضي الجداوي "الكرم سابقا"
البصالي - أسوان

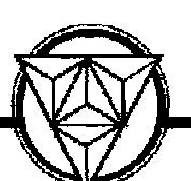

المعرفات المعمارية والهندسية
د. محمد عباس الزعفراني

مهندس معماري/ د. نجيب محمد الزعفراني
مهندس معماري/ م. نجلاء محمود عبد المنعم

المسقط الأفقي لنور السكني
مقياس الرسم ٥٠/١

نوحة رقم
٦
معماري

التاريخ
التوقيع